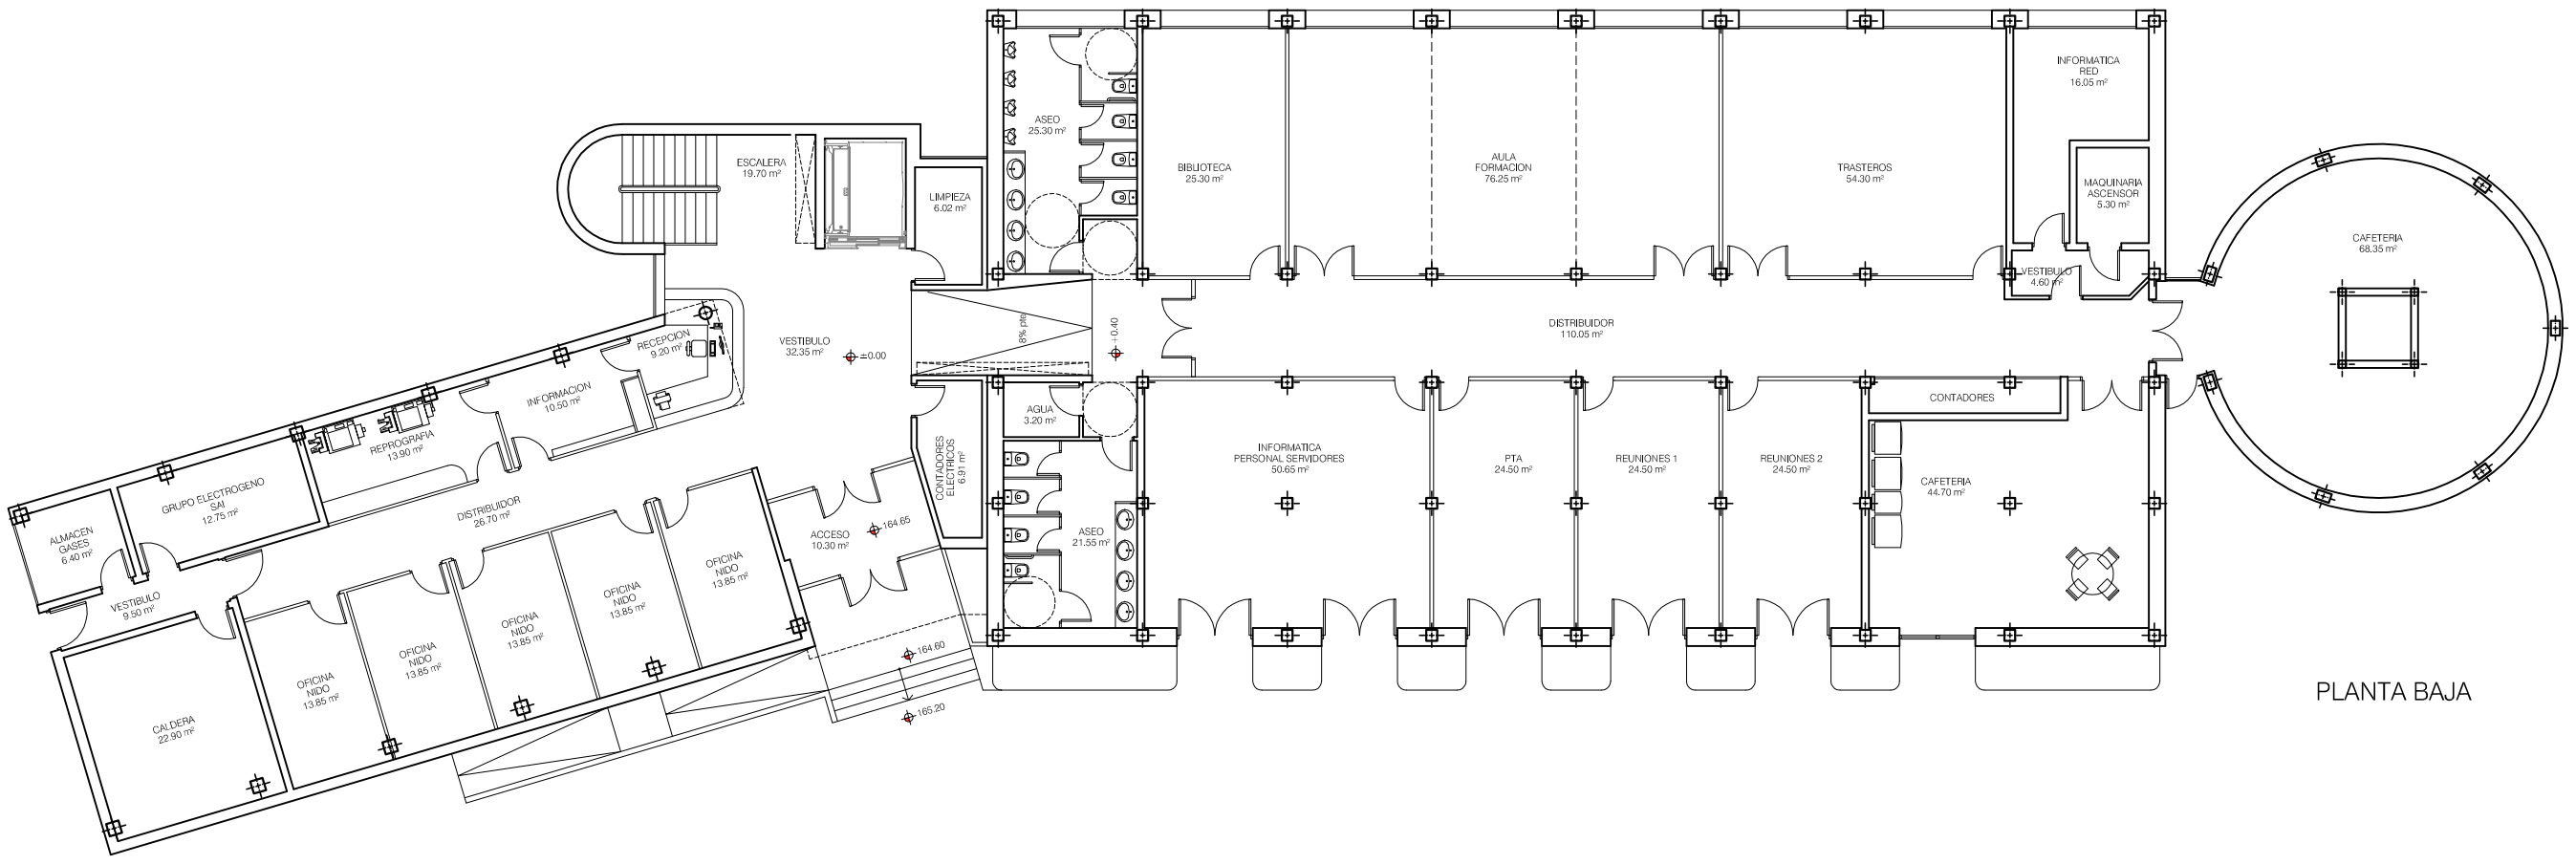
ESCALERA
19,70 m²
LIMPIEZA
6.02 m²
ASEO
25.30 m²
BIBLIOTECA
25.30 m²
AULA
FORMACION
76,25 m²
TRASTEROS
54.30 m²
INFORMATICA
RED
16,05 m²
MAQUINARIA
ASCENSOR
5,30 m²
VESTIBULO
4,60 m²
CAFETERIA
68,35 m²
VESTIBULO
32,35 m²
±0.00
8% pte
0.40
DISTRIBUDOR
110,05 m²
CONTADORES
AGUA
3.20 m²
INFORMATICA
PERSONAL SERVIDORES
50.65 m²
PTA
24.50 m²
REUNIONES 1
24.50 m²
REUNIONES 2
24.50 m²
CAFETERIA
44,70 m²
ASEO
21,55 m²
CONTADORES
ELECTRICOS
6,01 m²
RECEPCION
9,20 m²
INFORMACION
10,50 m²
REPROGRAFIA
13,90 m²
DISTRIBUDOR
26,70 m²
ALMACEN
GASES
6,40 m²
GRUPO ELECTROGENO
SAI
12,75 m²
VESTIBULO
9,50 m²
CALDERA
22,90 m²
OFICINA
NIDO
13,85 m²
OFICINA
NIDO
13,85 m²
OFICINA
NIDO
13,85 m²
OFICINA
NIDO
13,85 m²
OFICINA
NIDO
13,85 m²
ACCESO
10,30 m²
164.65
164.60
165.20

PLANTA BAJA